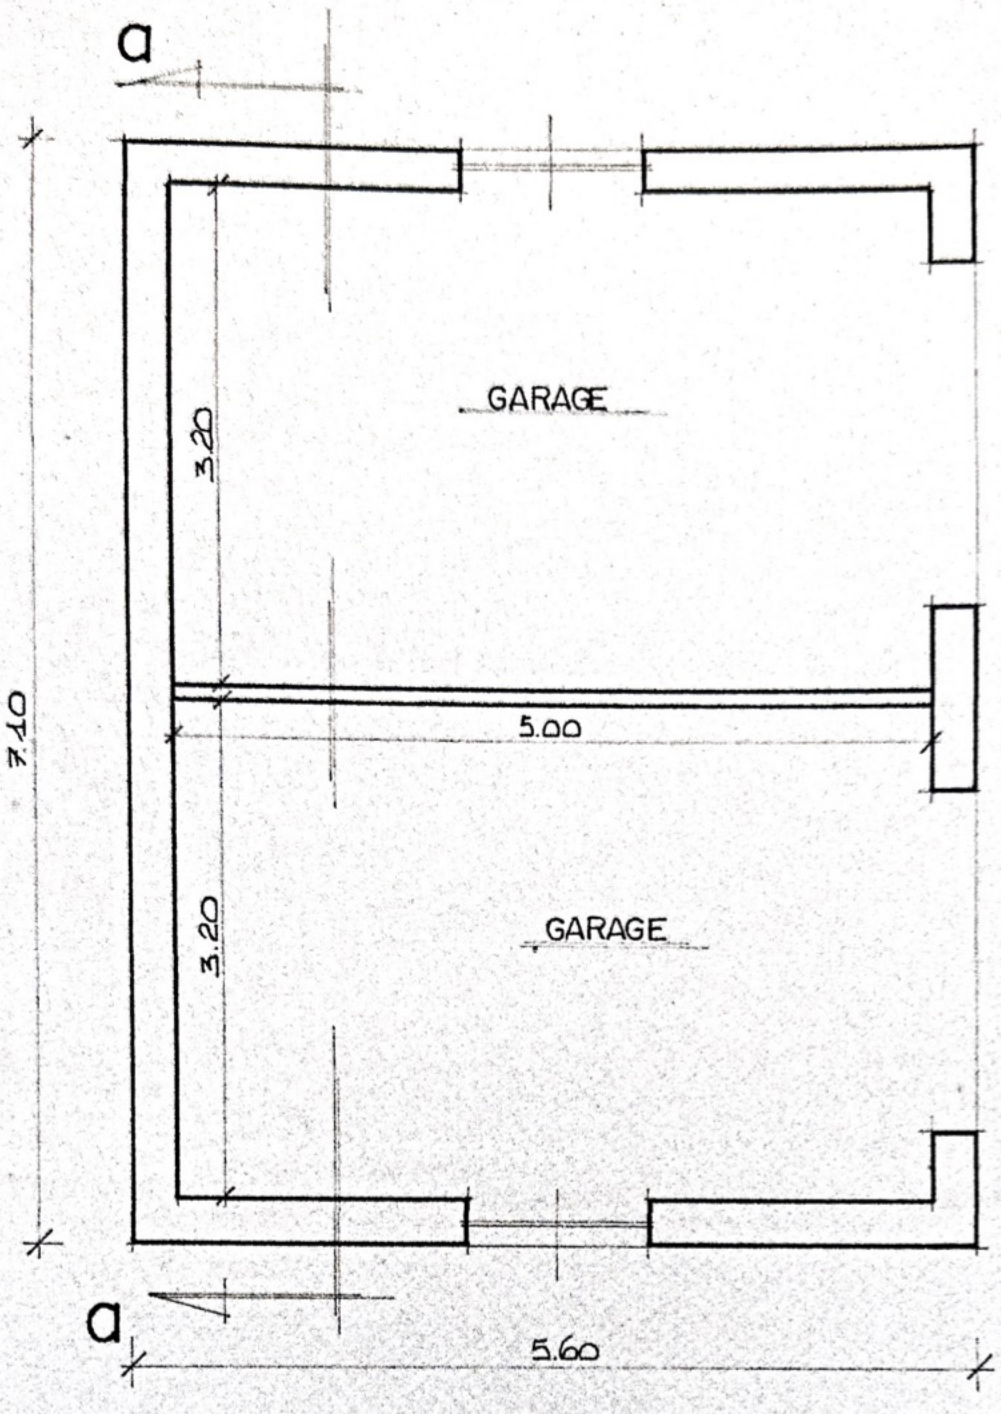

Pianta

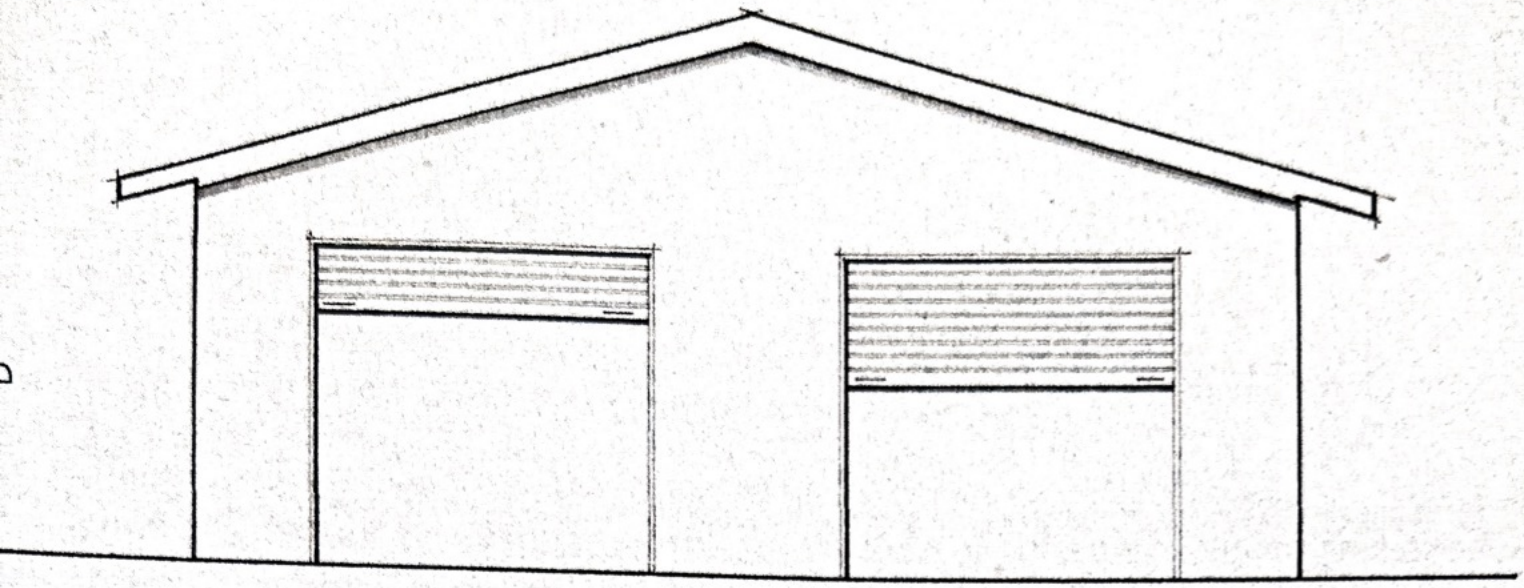

Prospetto

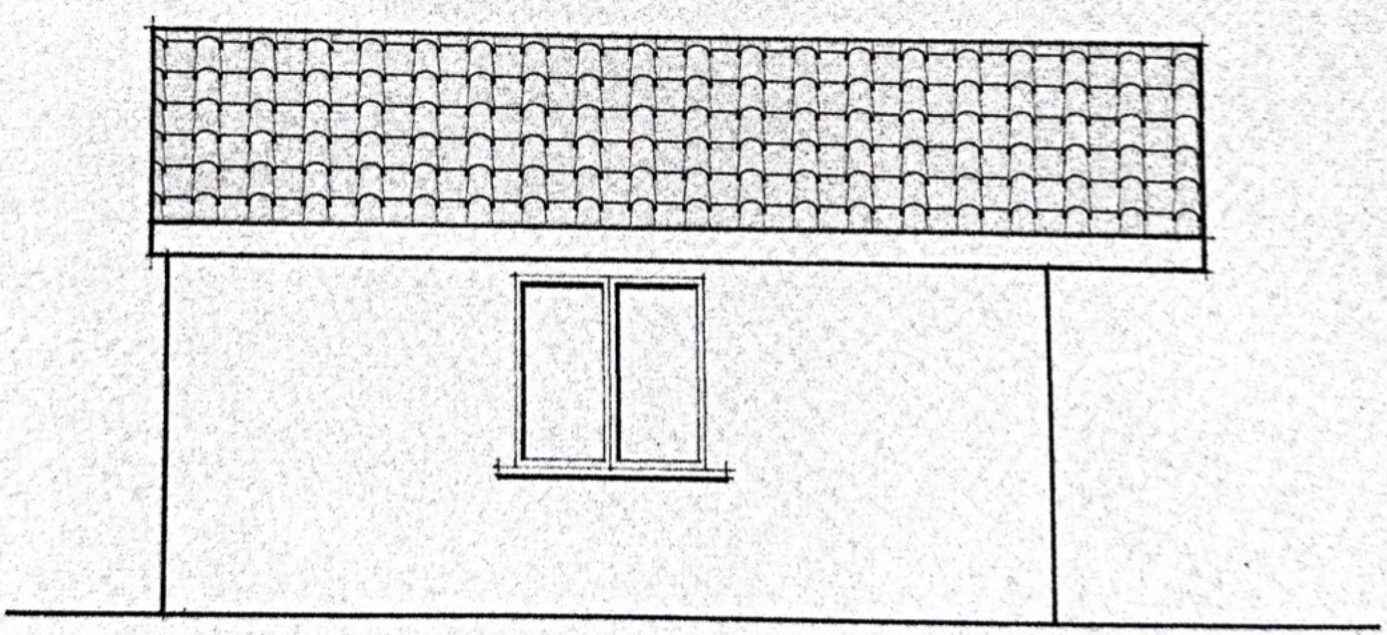

Fianco

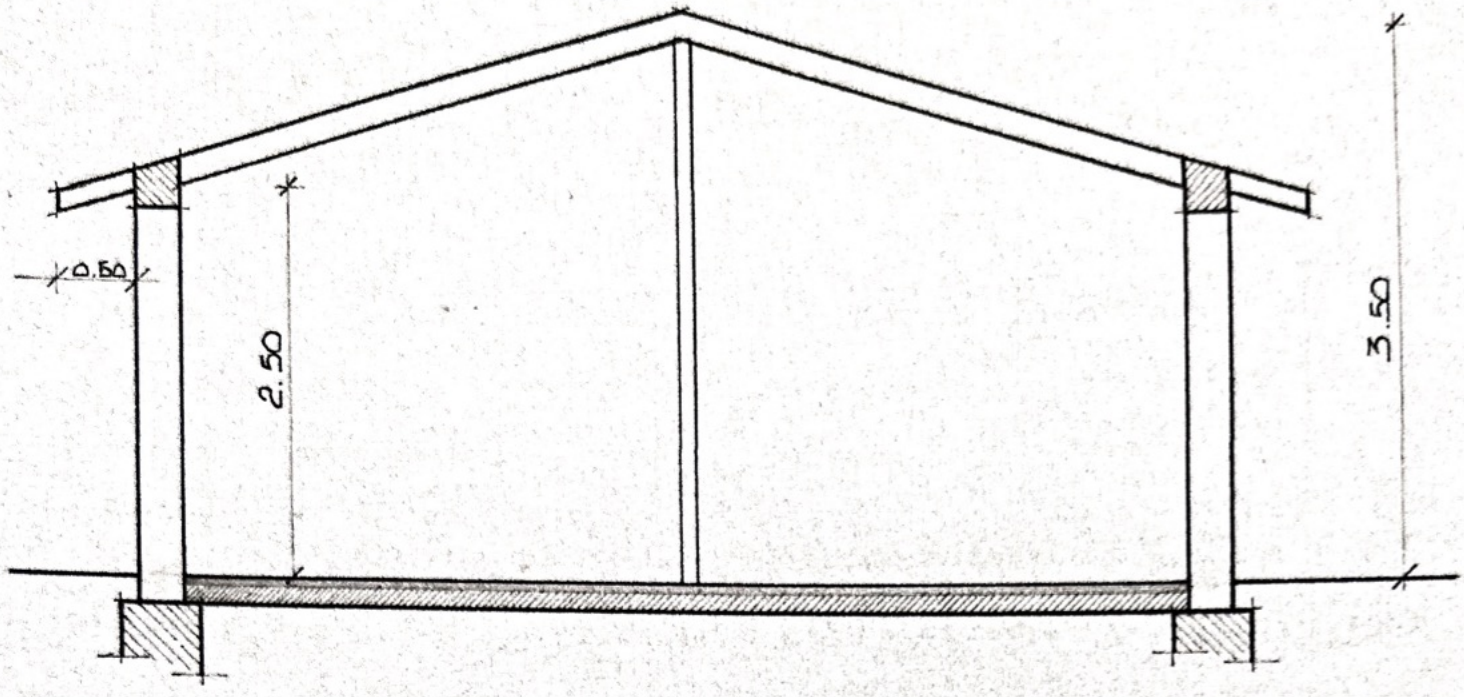

Sezione a:a

PIANTA ABITAZIONE

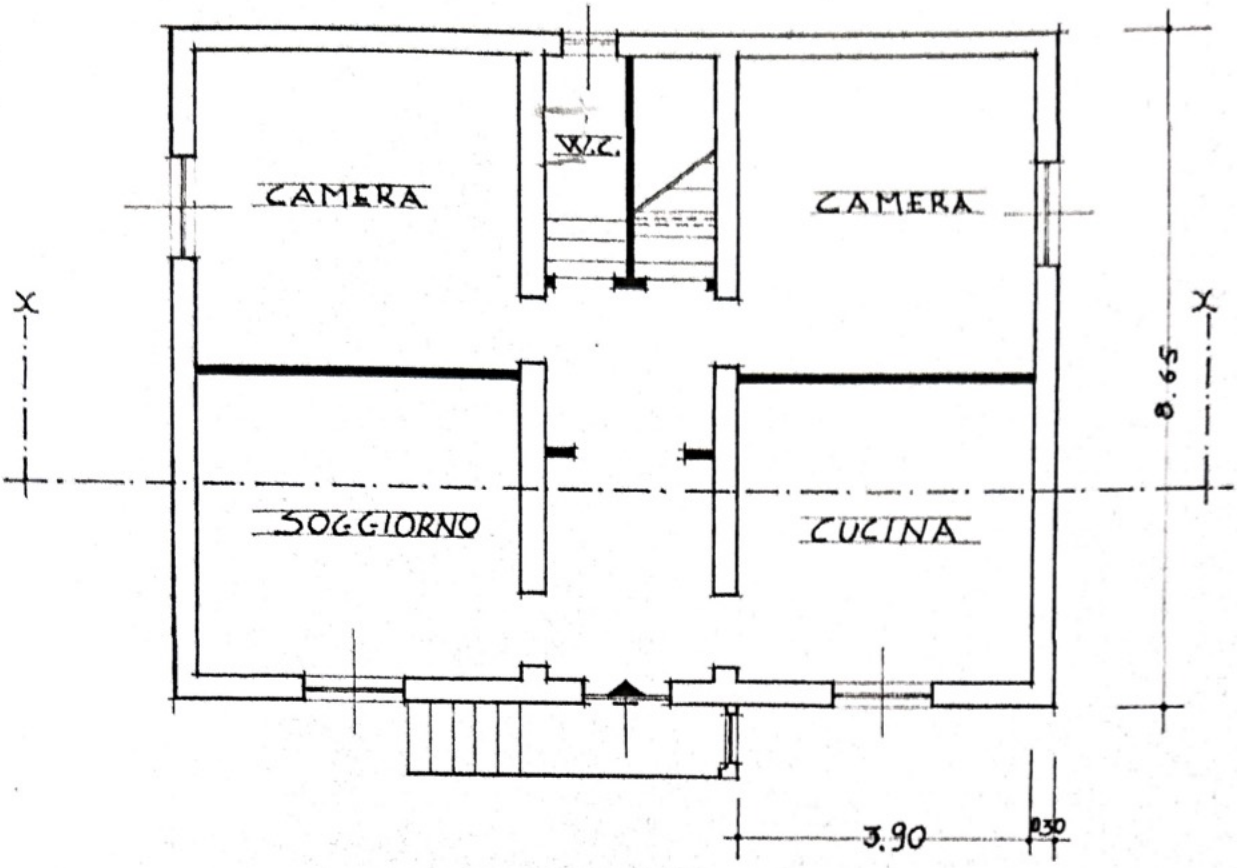

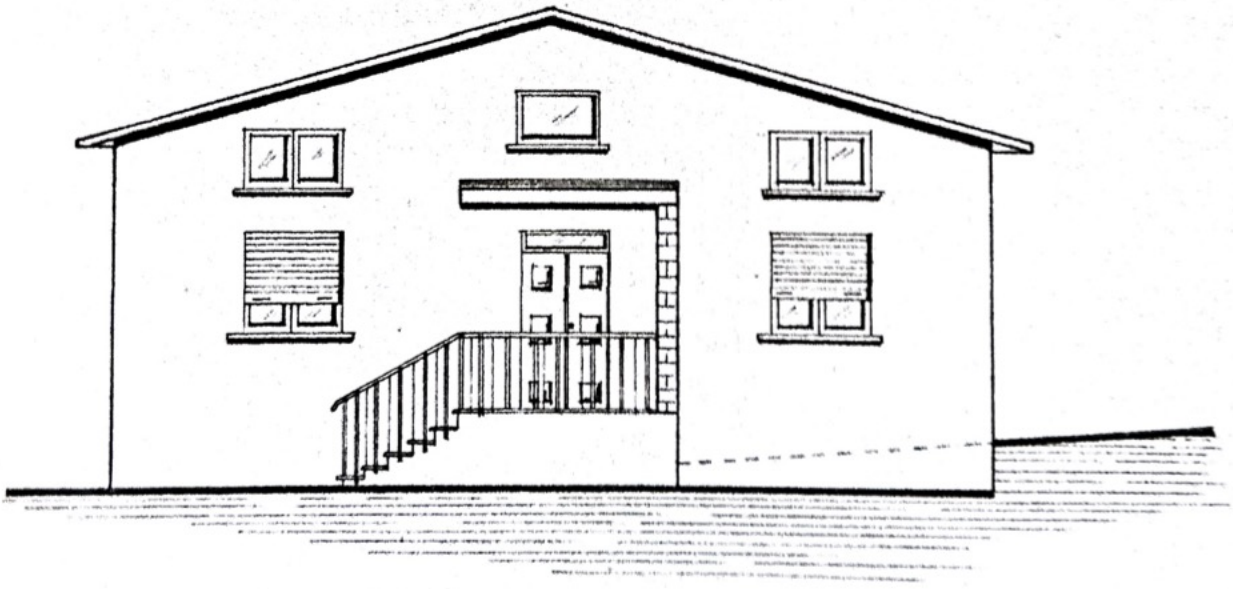

PROSPETTO SUD-OVEST

PIANTA ABITAZIONE

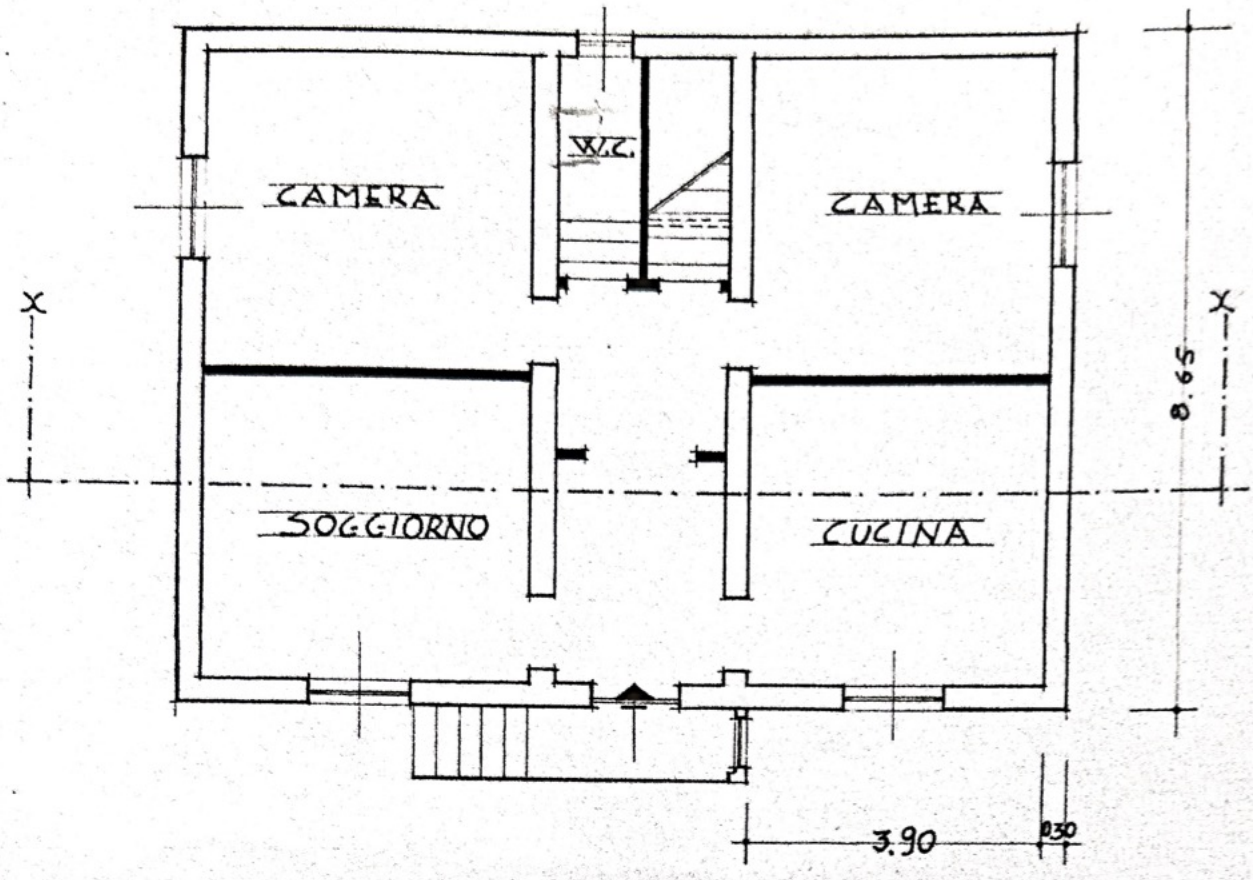

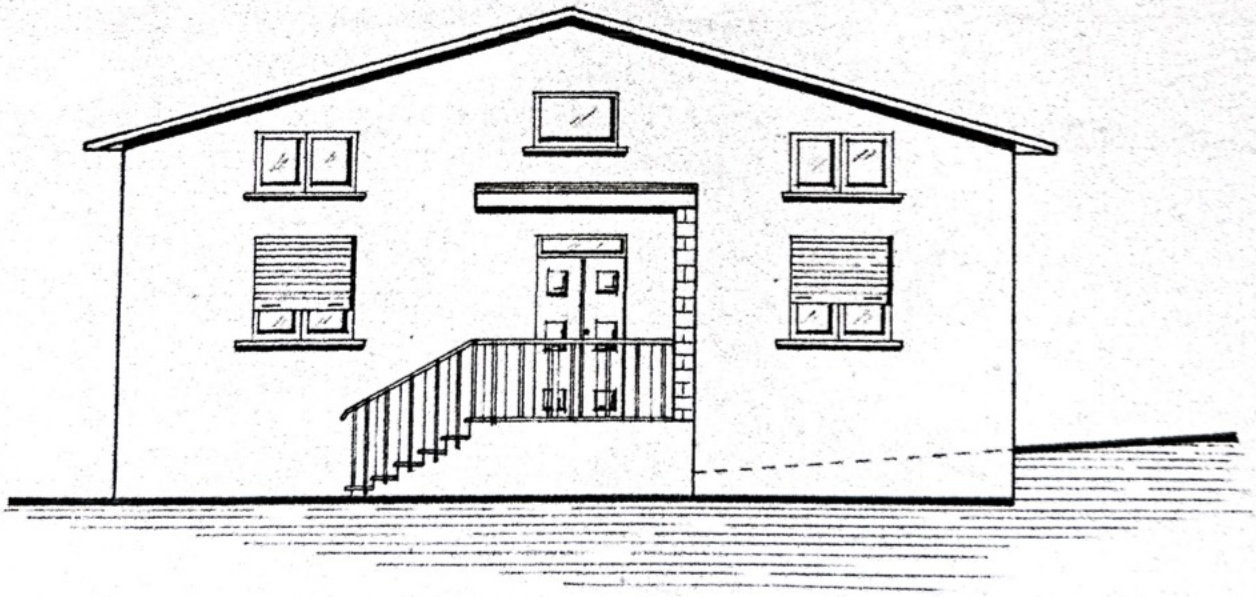

PROSPETTO SUD-OVEST

SEZIONE X-X

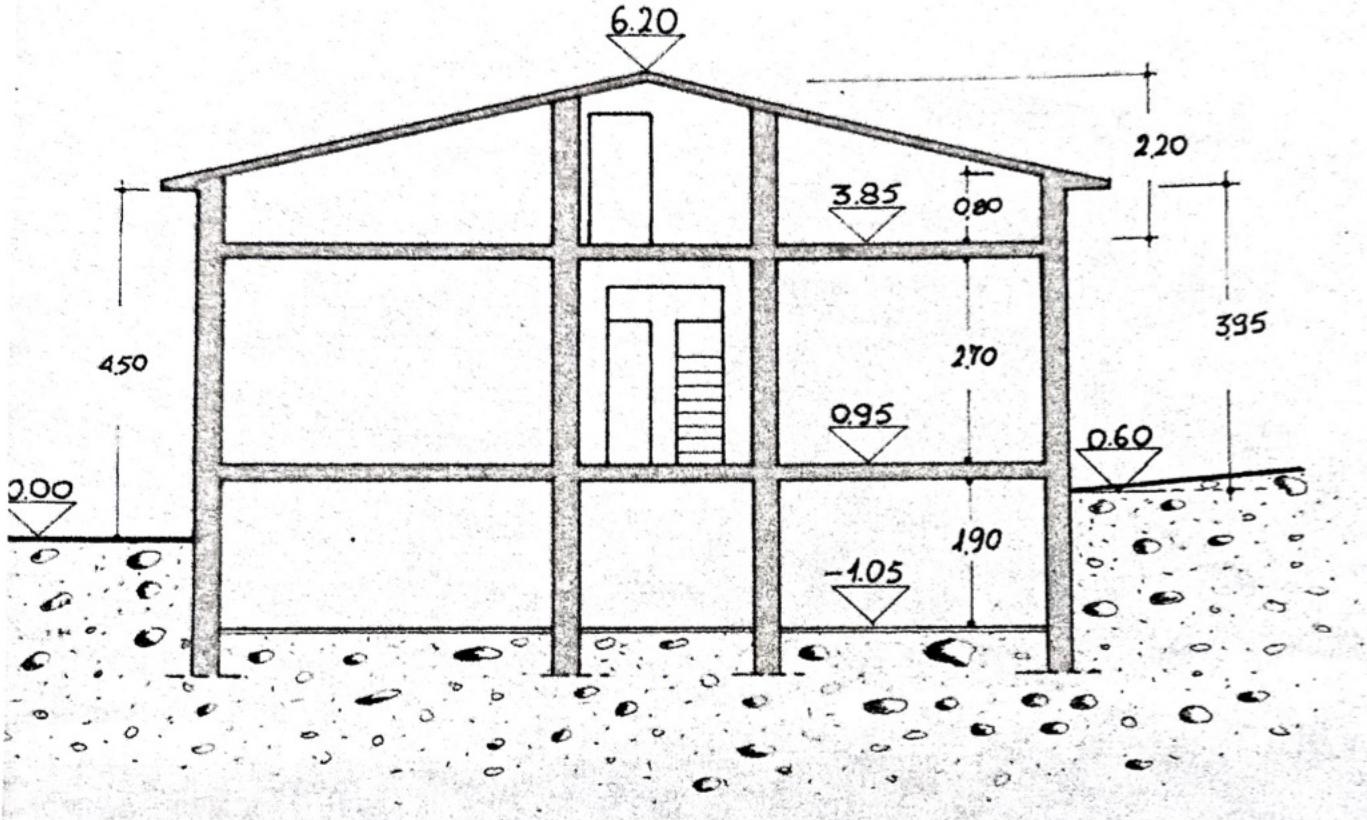

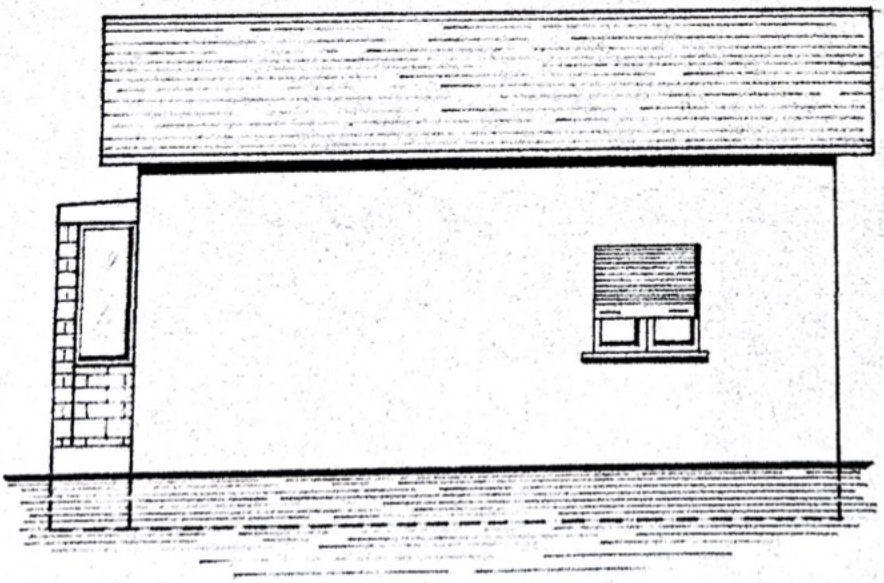

FIANCO NORD-OVEST