




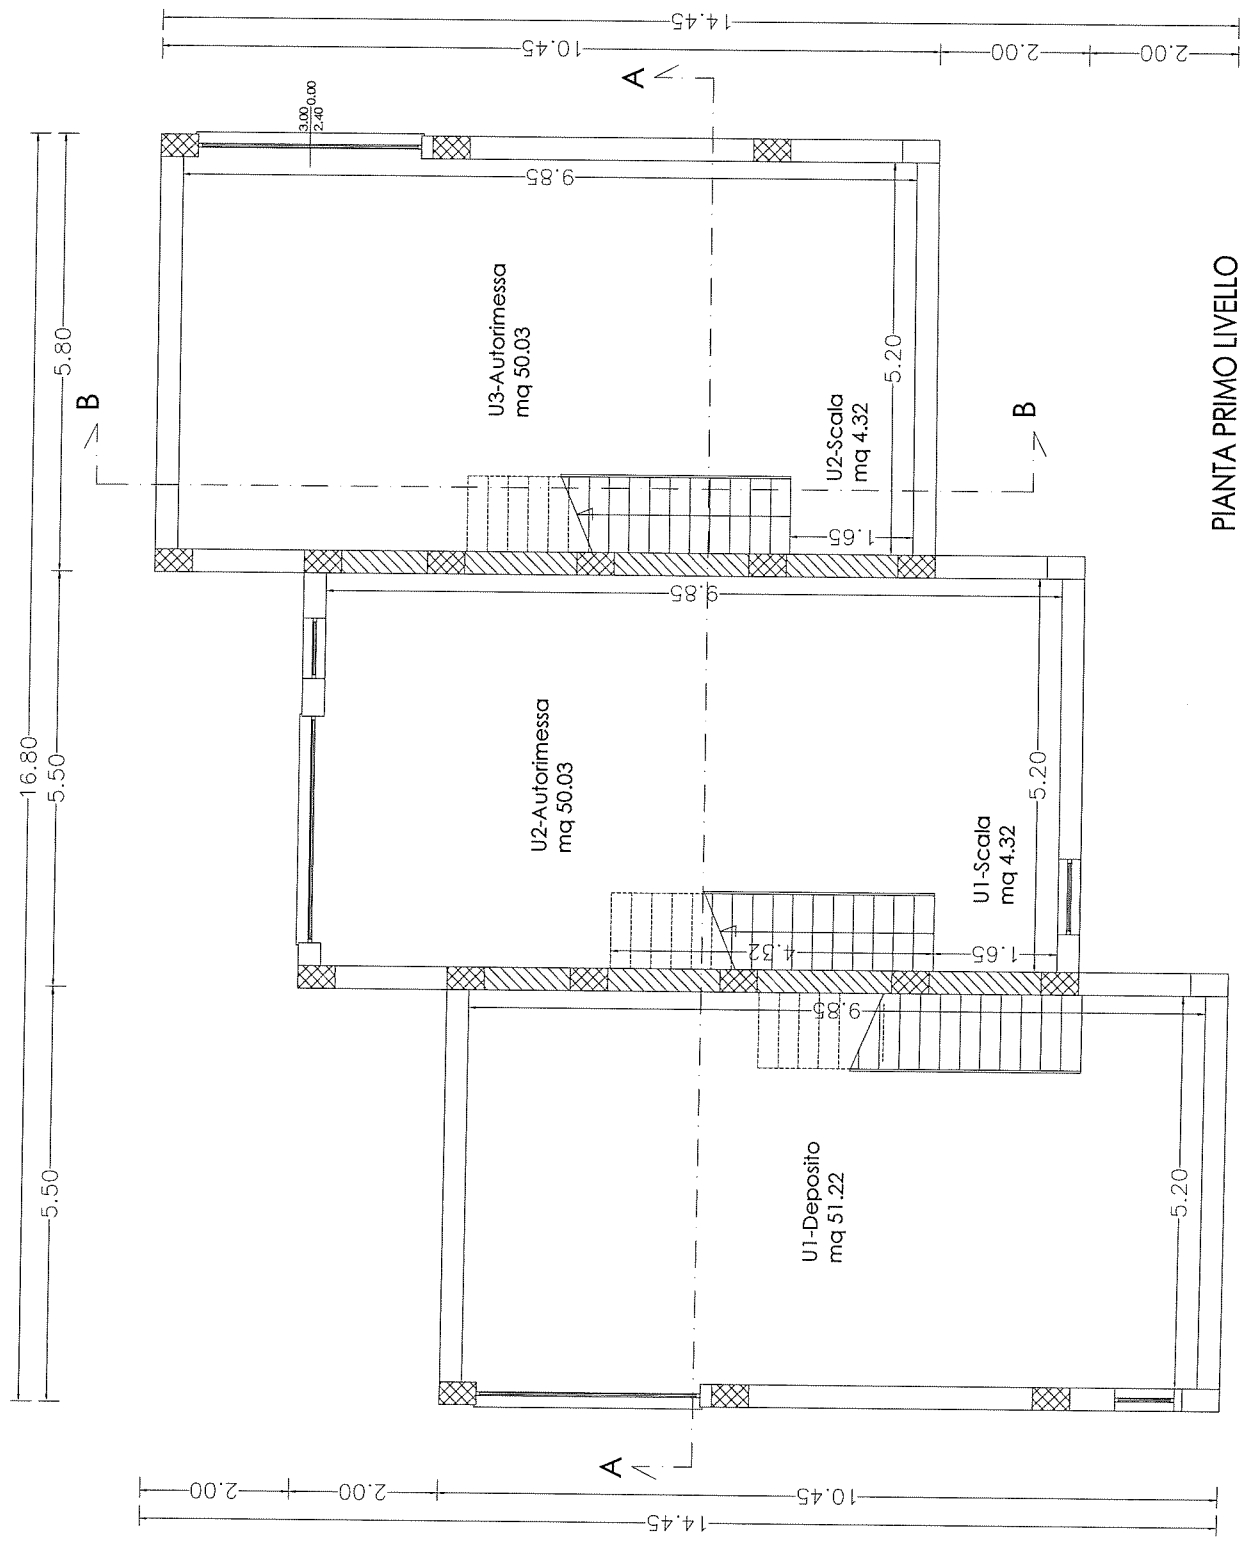


PIANTA PRIMO LIVELLO

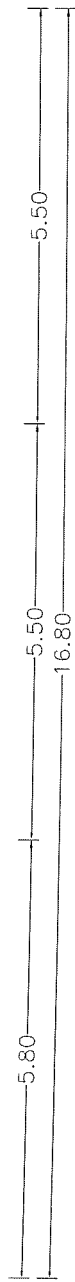


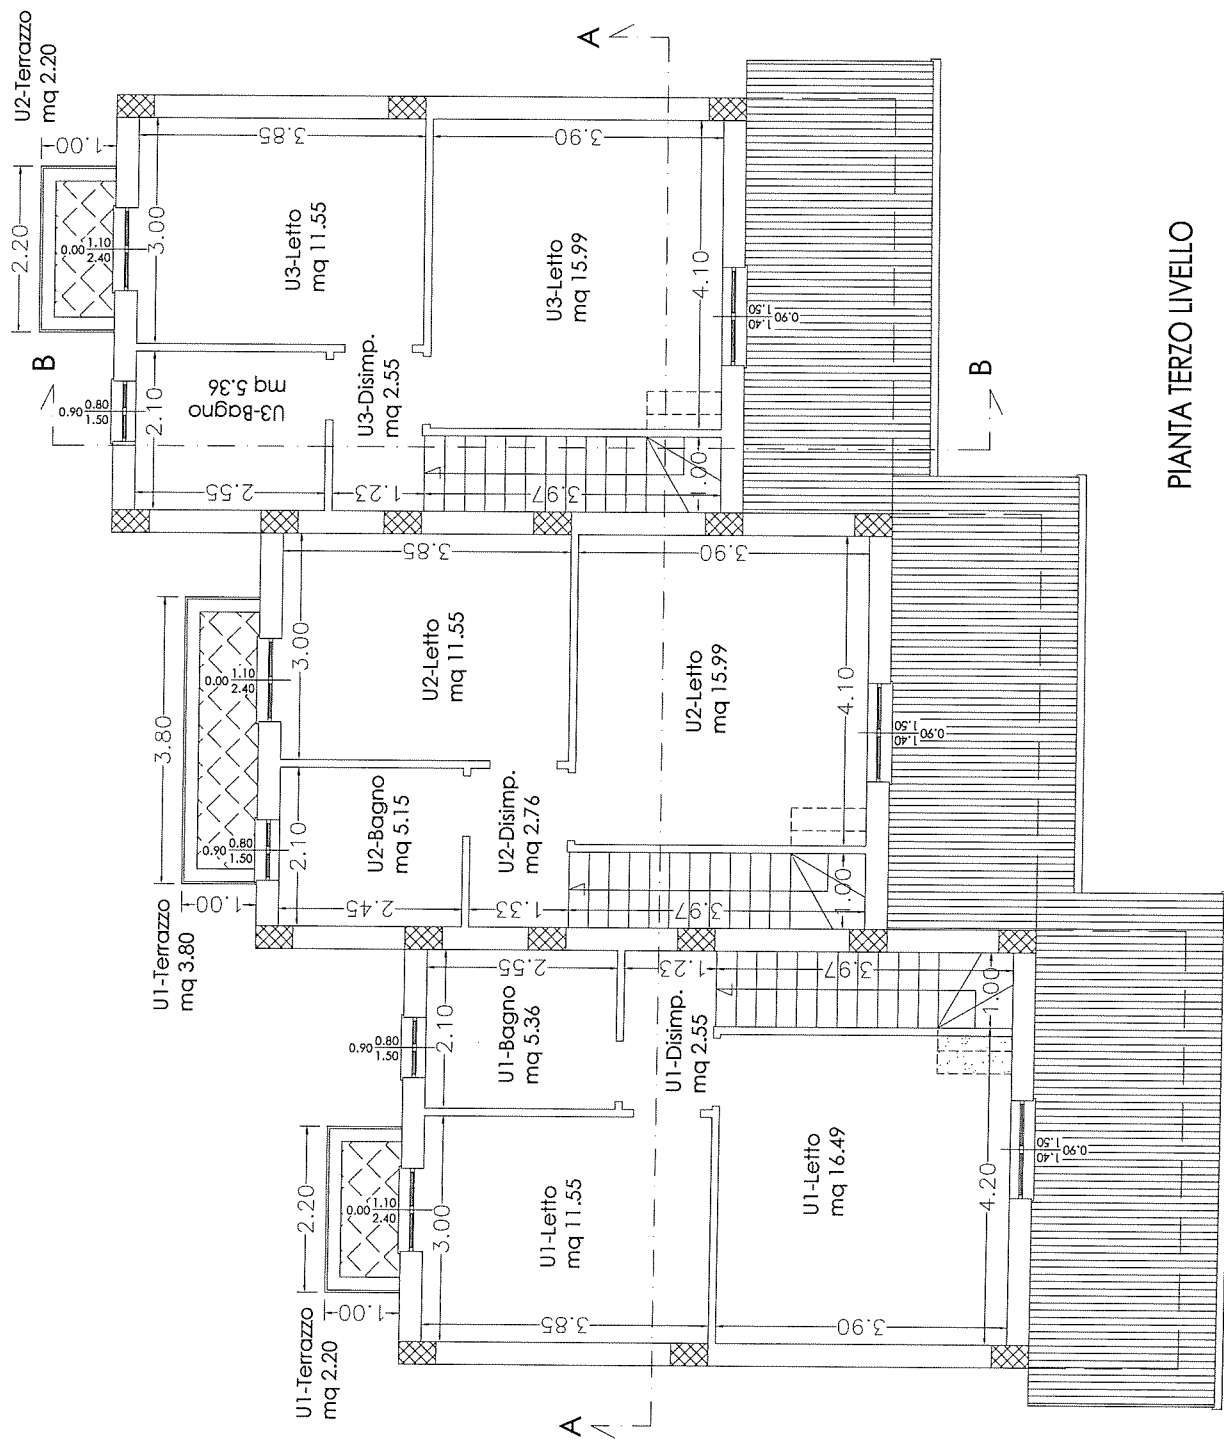


PIANTA TERZO LIVELLO

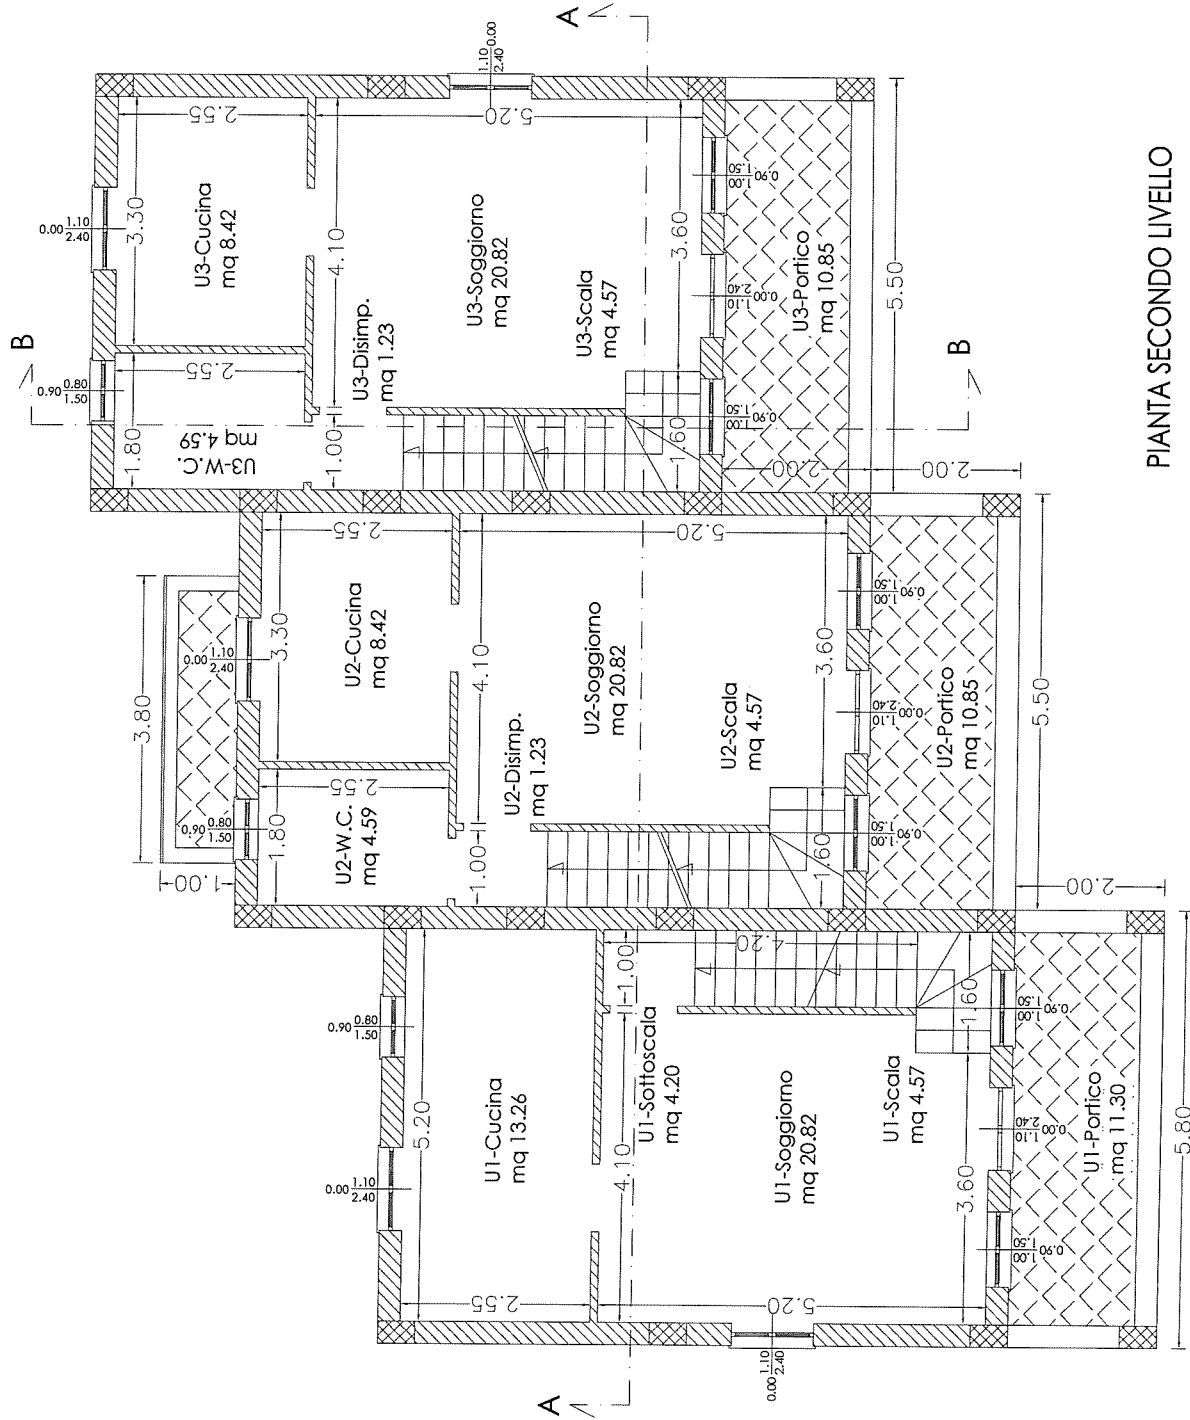


PIANTA SECONDO LIVELLO

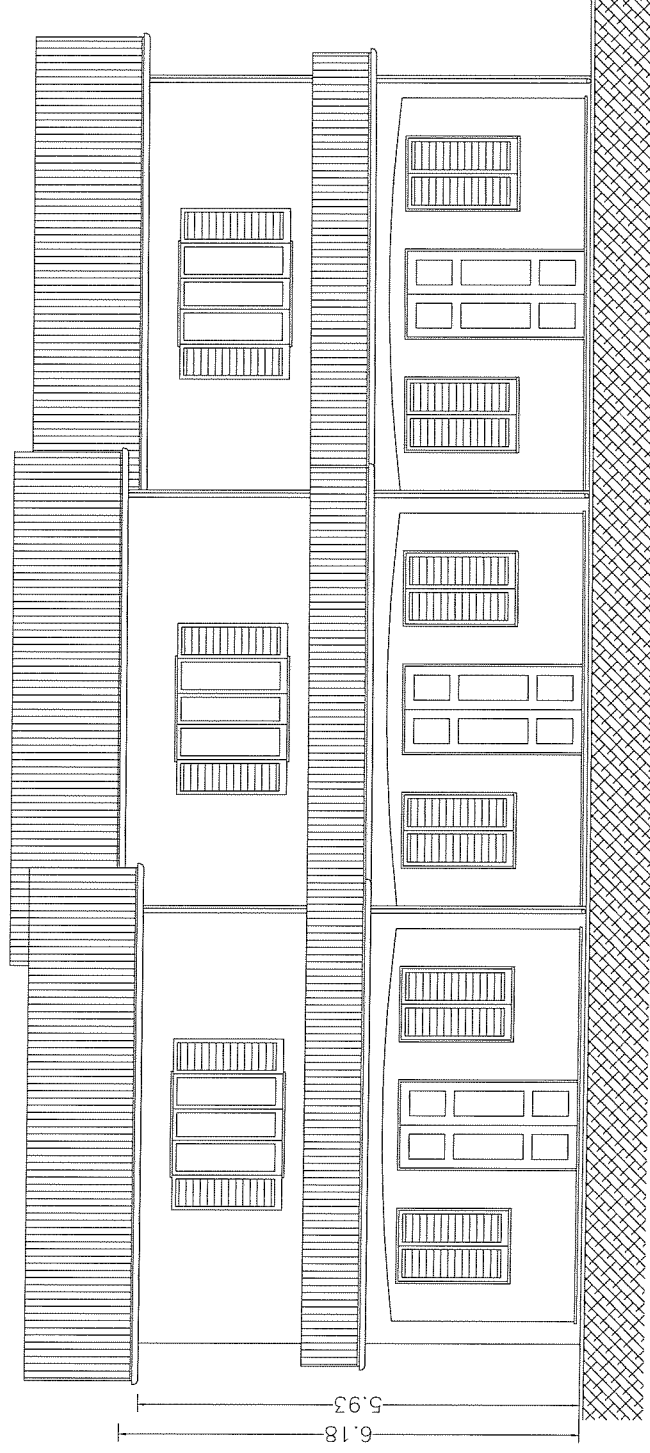


PROSPETTO ANTERIORE

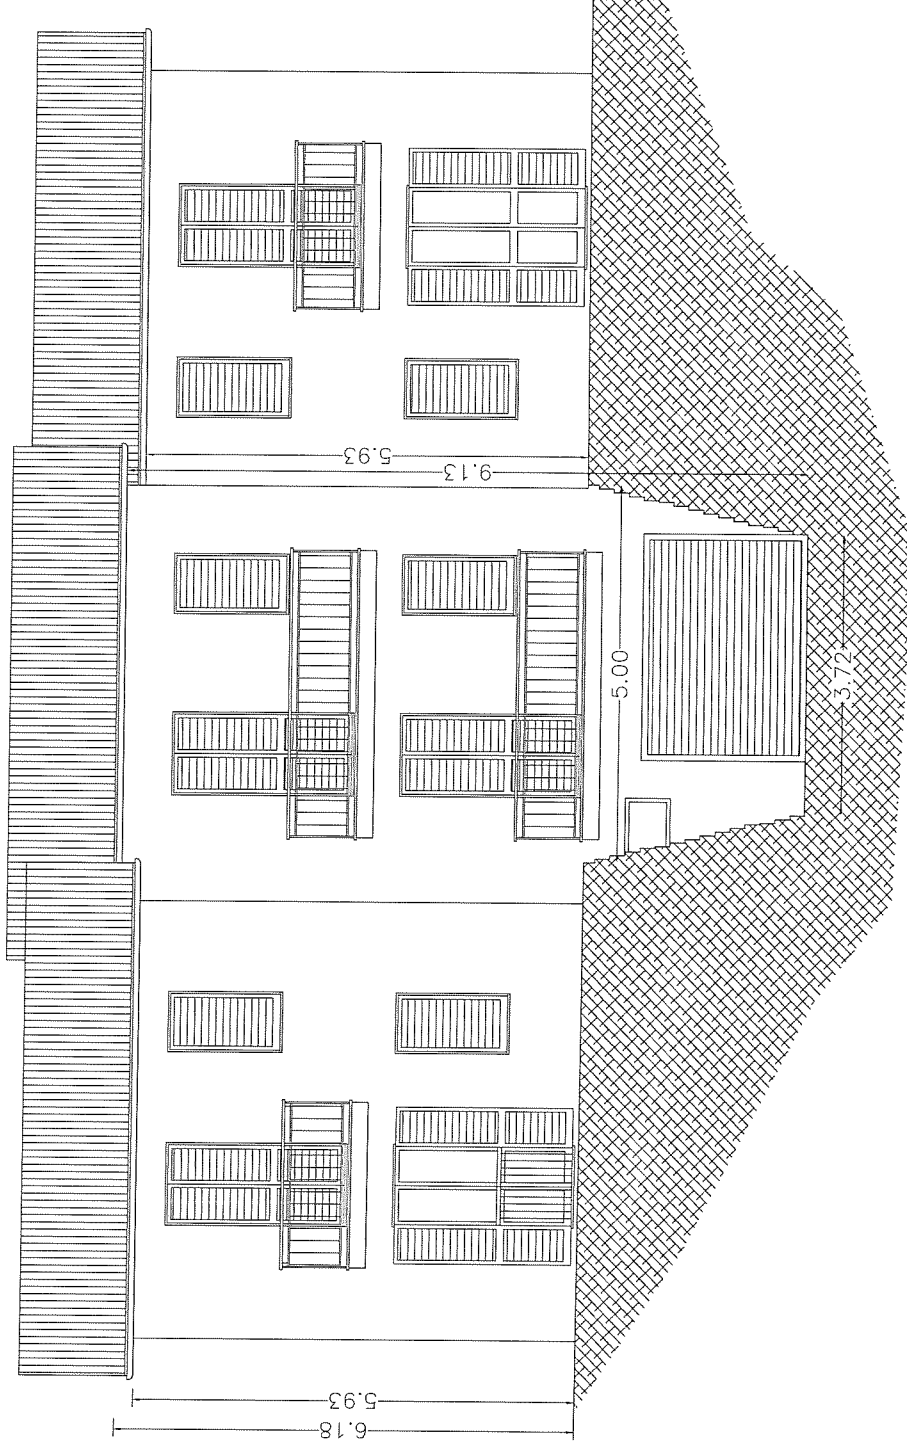

PROSPETTO POSTERIORE

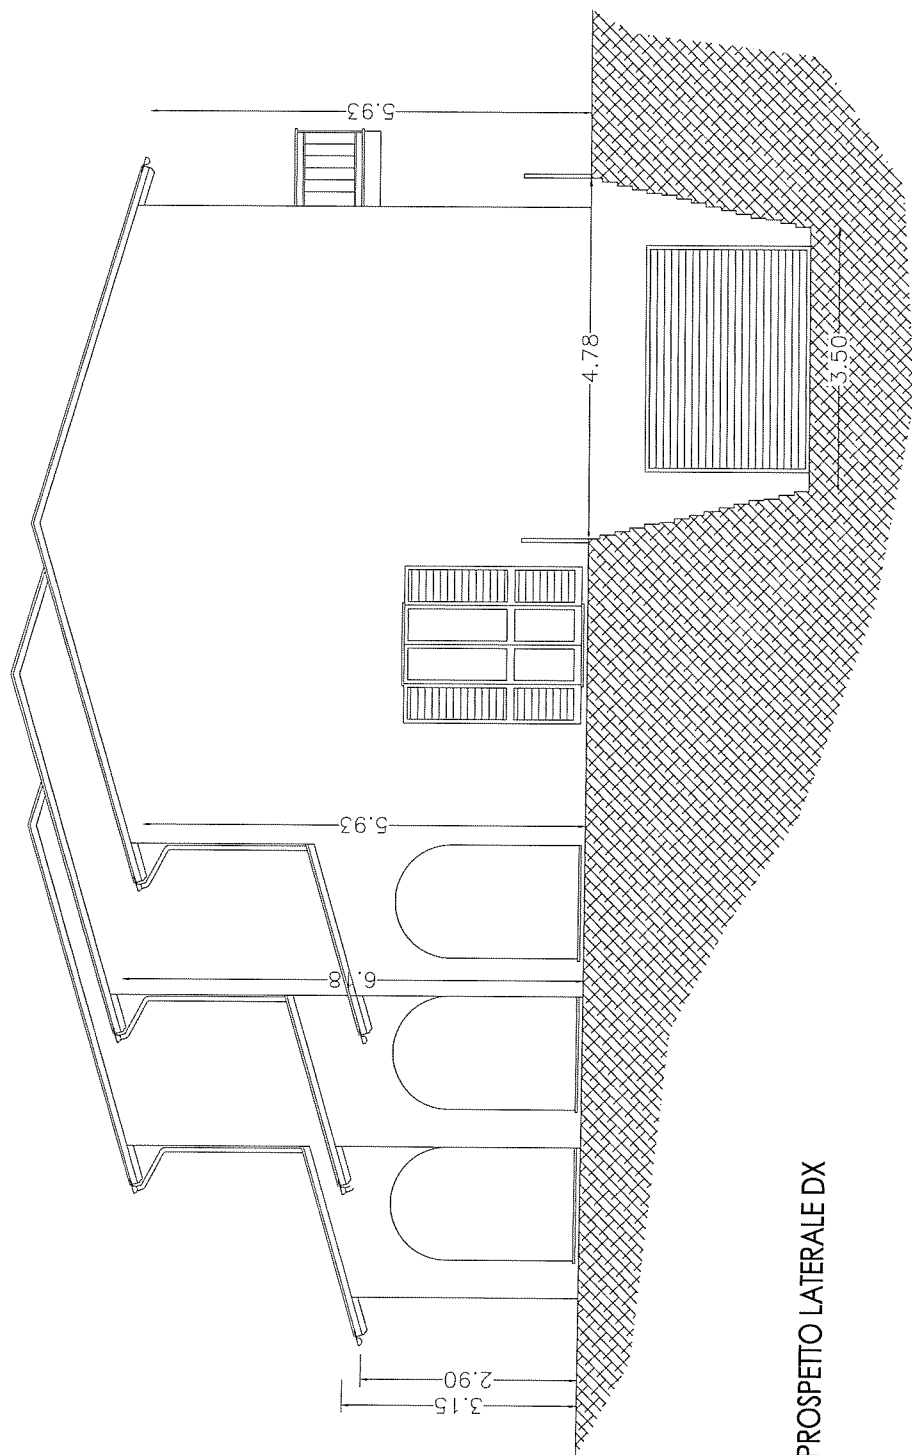

PROSPETTO LATERALE DX

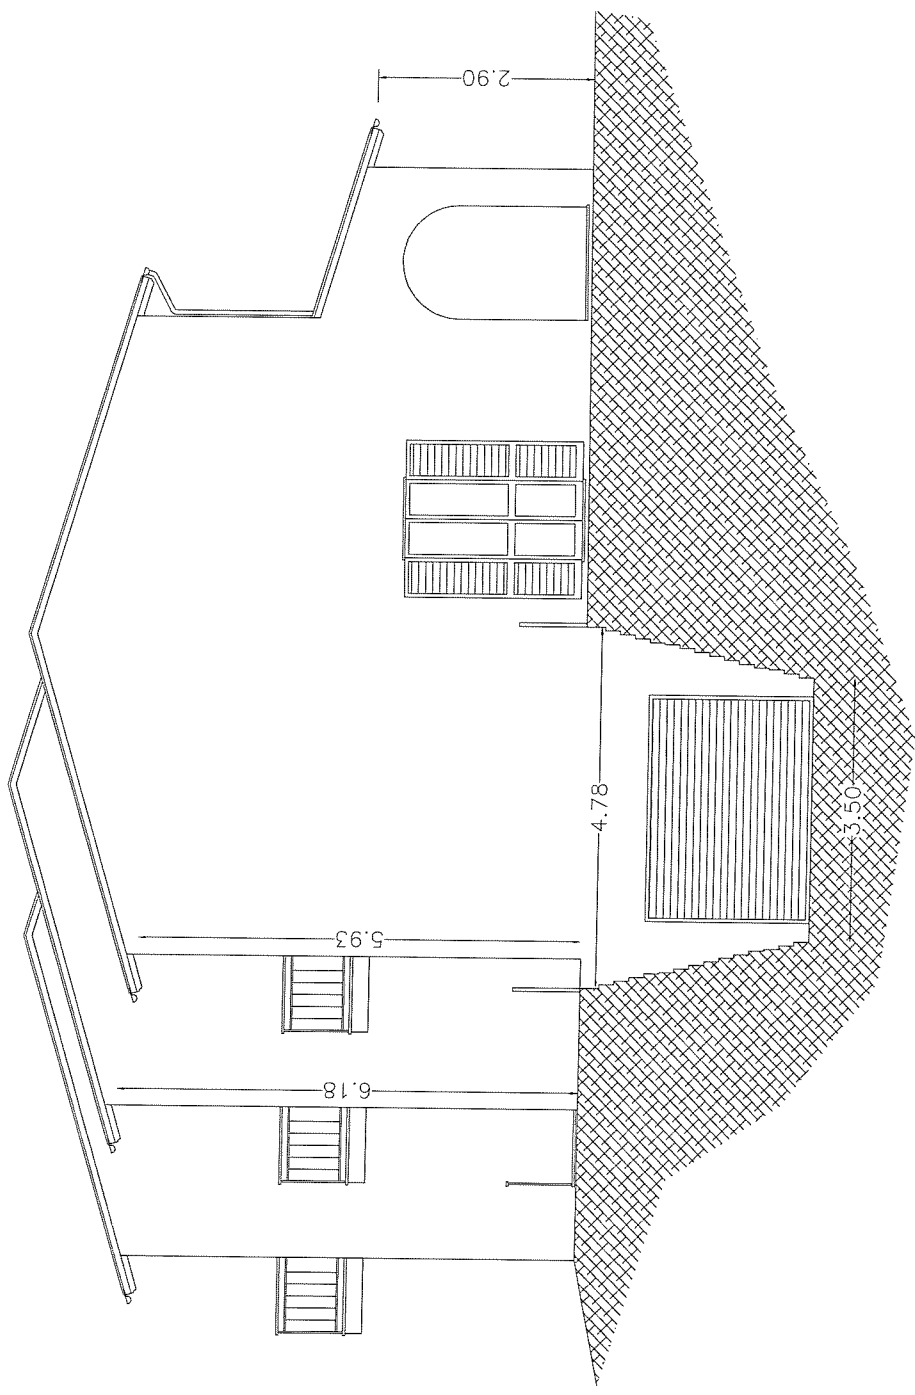

PROSPETTO LATERALE SX